

Reconstruction du Pont à la sortie de Villeveux


Ponts-et-Chaussées, département du Jura, 1849

La Seillette à Villeveux




Sont à la sortie de Villeveux.

Coupe et Elevation (d'après le plan)

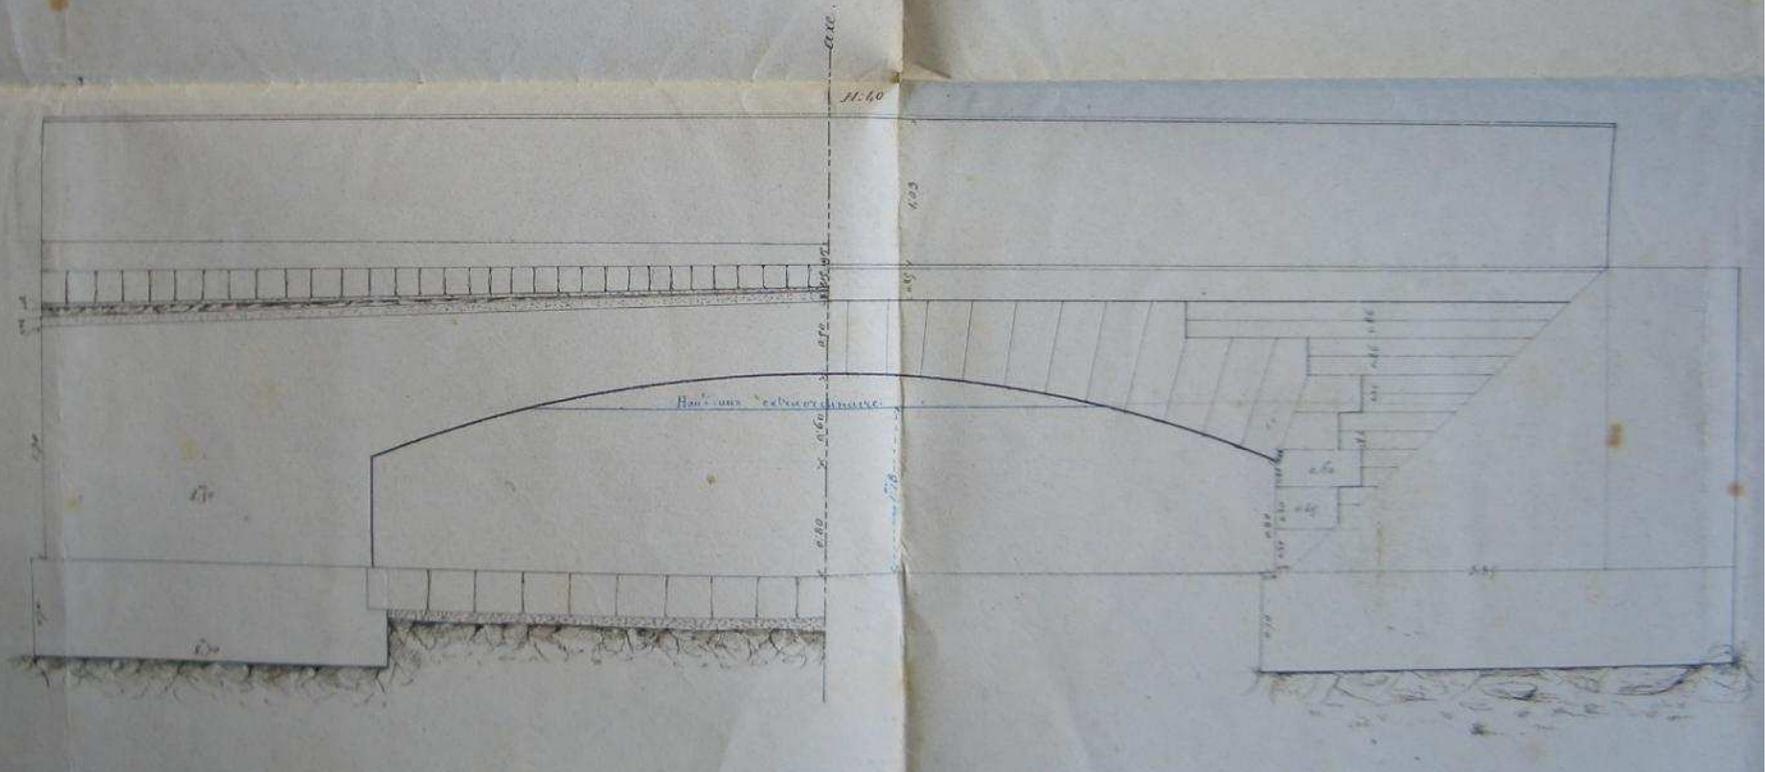


COUPE ET ÉLEVATION SUIVANT LA LIGNE BRISÉE A B C D.

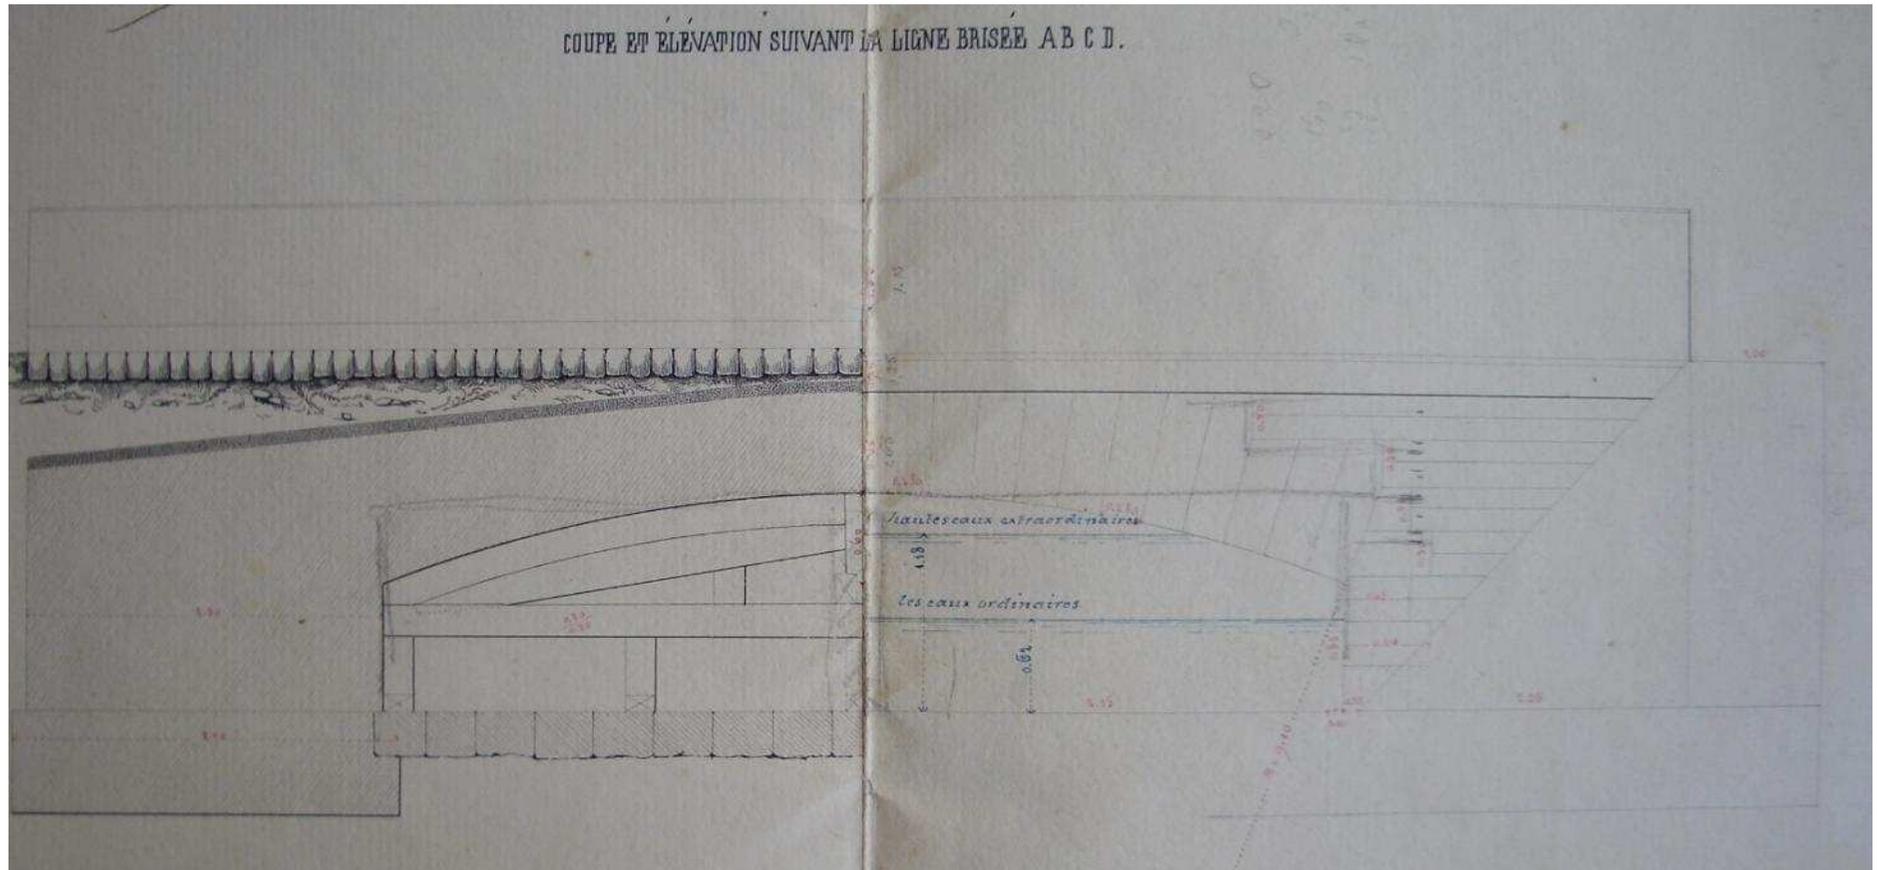

PLAN.

1.65
1.18

0.27

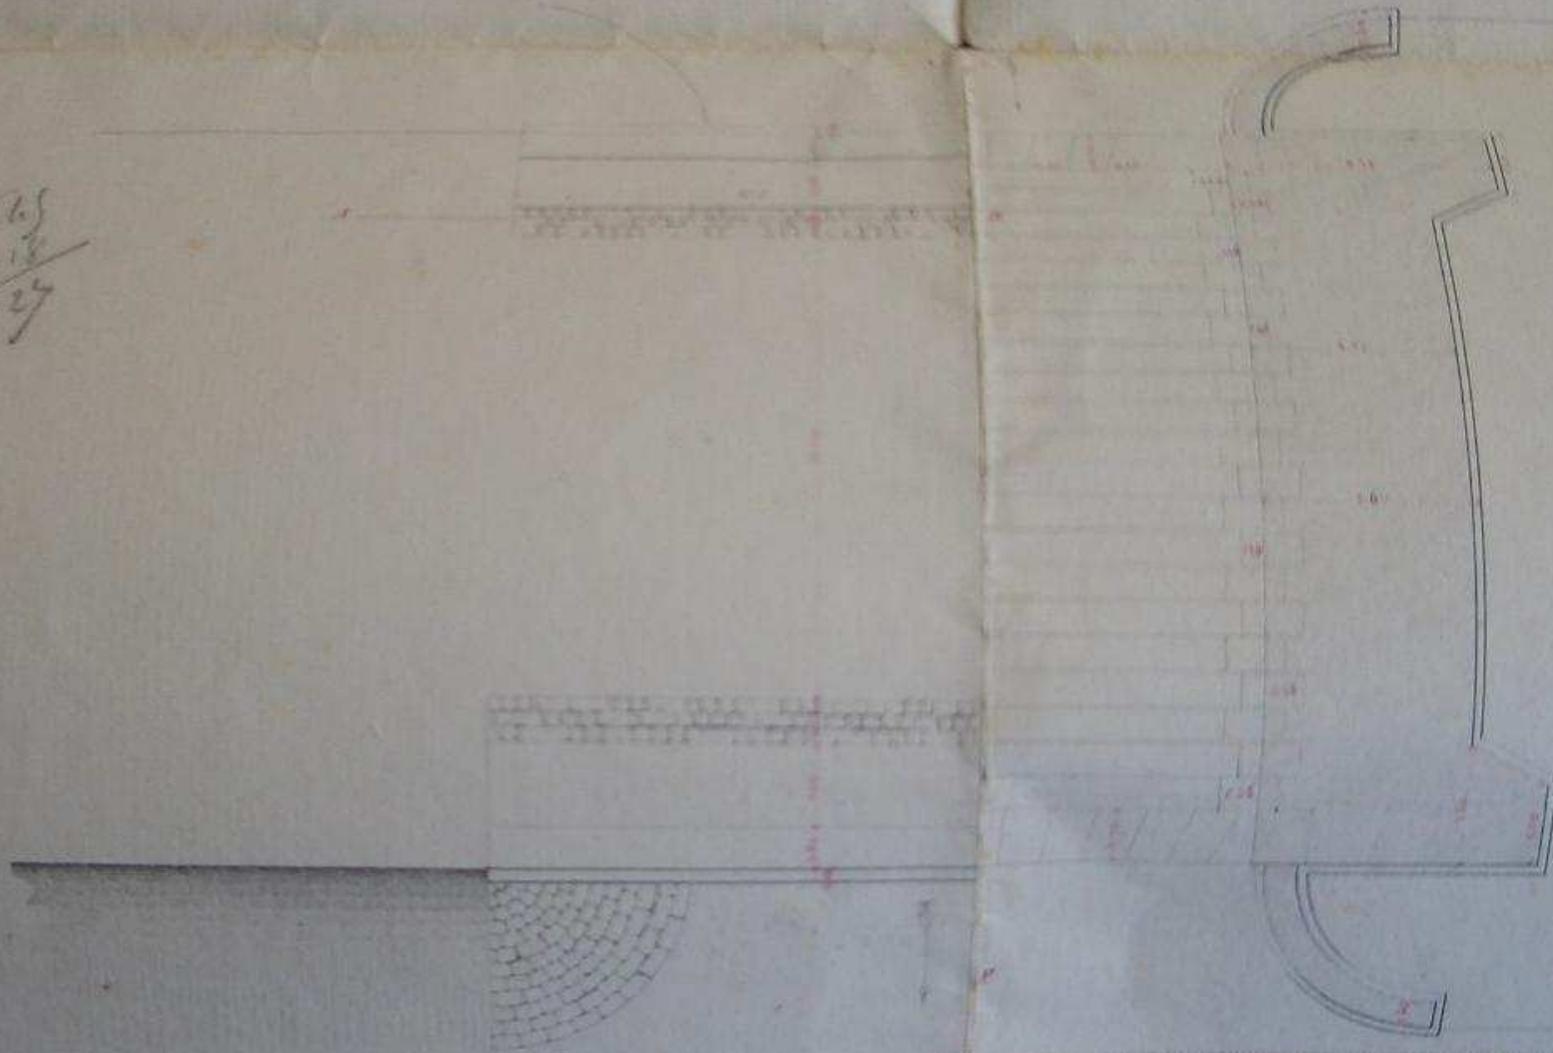

COUPE EN LONGUEUR SUR E.F.

SP 1
180

