

Plans des murs de soutènement projetés dans la traversée de Ruffey-sur-Seille

Ponts-et-Chaussées, département du Jura, 1897

MINISTÈRE DE L'INTÉRIEUR
VOIRIE DÉPARTEMENTALE ET VICINALE

DÉPARTEMENT
du Jura

ARRONDISSEMENT
de Lons-le-Saunier

CANTON
de Bletterans

Chemin vicinal
Gravans Communaux.

PARTIE COMPRISE

Commune de Ruffey.

Stablisement de deux murs de soutènement
sur la rive gauche de la Seille dans la traversée
de Ruffey.

Dassins.

Dressé par l'Agent-voyer cantonal soussigné :
A Bletterans, le 17 Février 1897.




Vu et vérifié par l'Agent-voyer d'arrondissement,
A Lons-le-Saunier, le 24 février 1897.

Vu et présenté par l'Agent-voyer en chef,
A Lons-le-Saunier, le 26 février 1897.


Vu et approuvé par le Préfet du Jura
en conformité de son arrêté du même jour.
Lons-le-Saunier, le 15 Août 1897.
Le Préfet
POUR LE MINISTRE DES TRAVAUX PUBLICS
Le Directeur
des Ponts-et-Chaussées de la 1^{re} circonscription

Echelle des longueurs : 0.02 pour 1 mètre ($\frac{1}{50}$)
— des hauteurs : 0.02 pour 1 mètre ($\frac{1}{50}$)



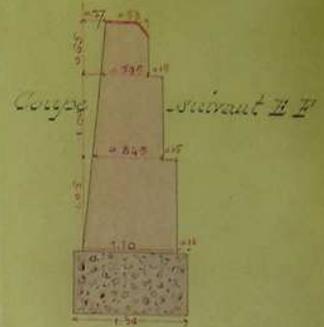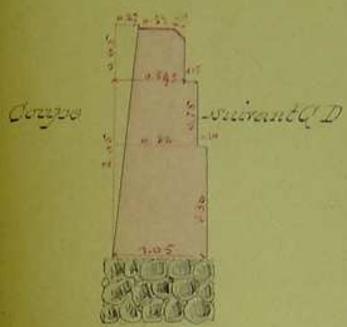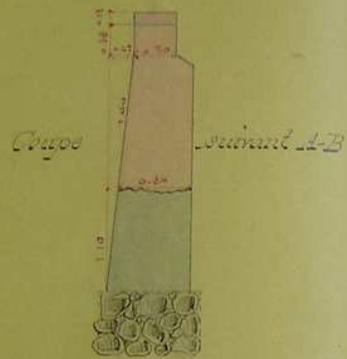



Plan des maçonneries du mur à établir à l'ével du vieux pont

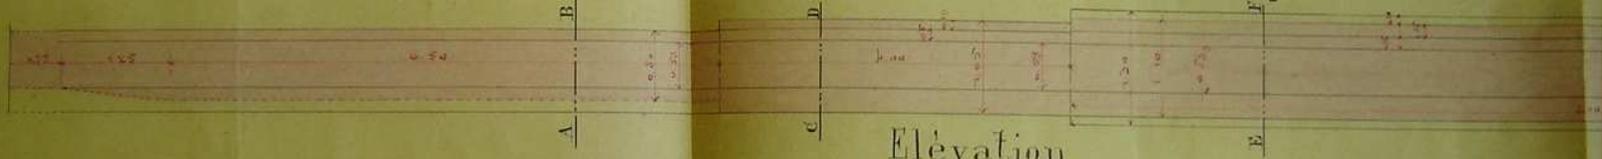


Partie à exhausser sur 1.60 non compris la banquette de 0.30. Partie à établir sur fondations existantes.

Partie à établir y compris les fondations.

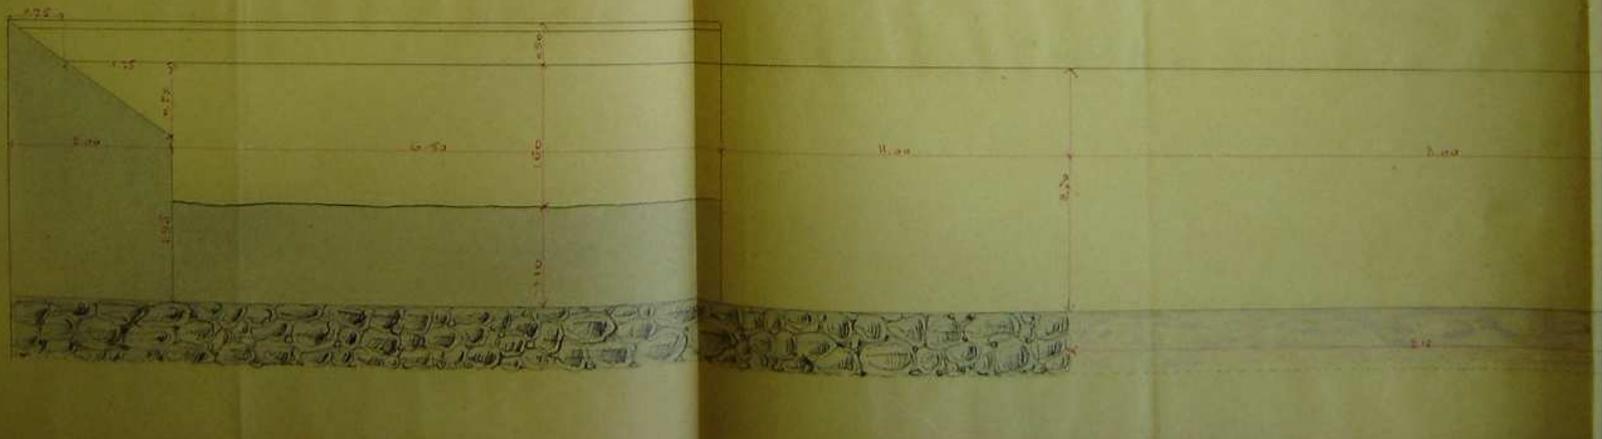

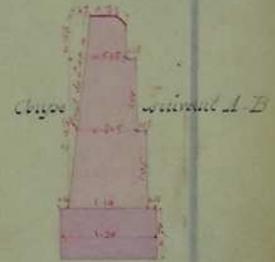

Plan de mur et stabilis sur le champ de l'ère au Nord du presbytère.

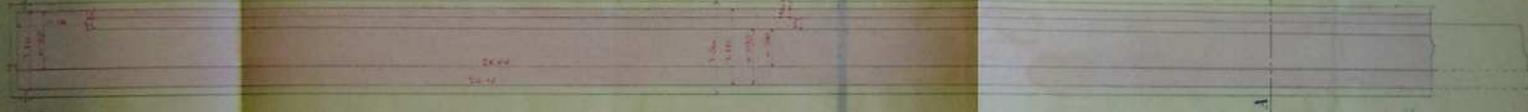

Elevation

